



P PISO NIVEL 1 +0.00

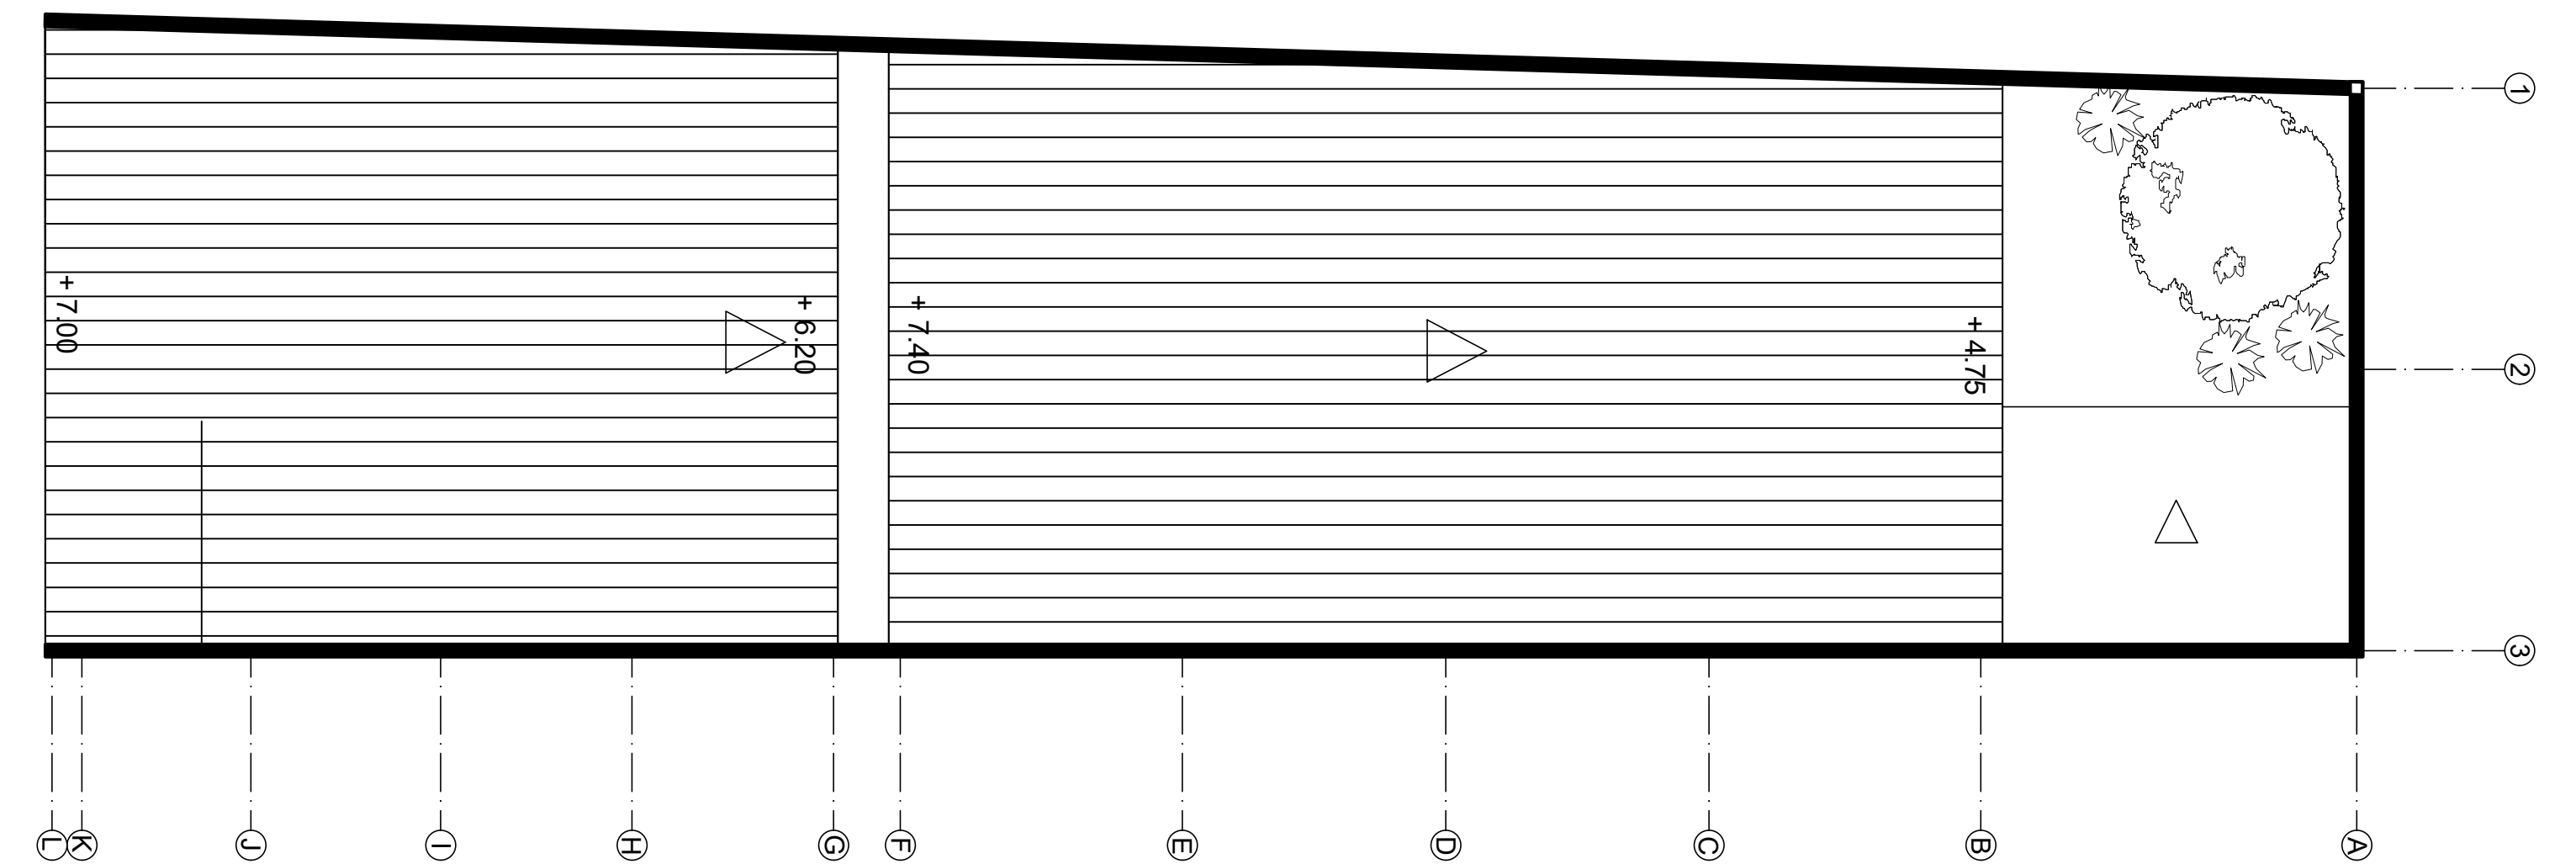

PL TECHOS Esc 1:75

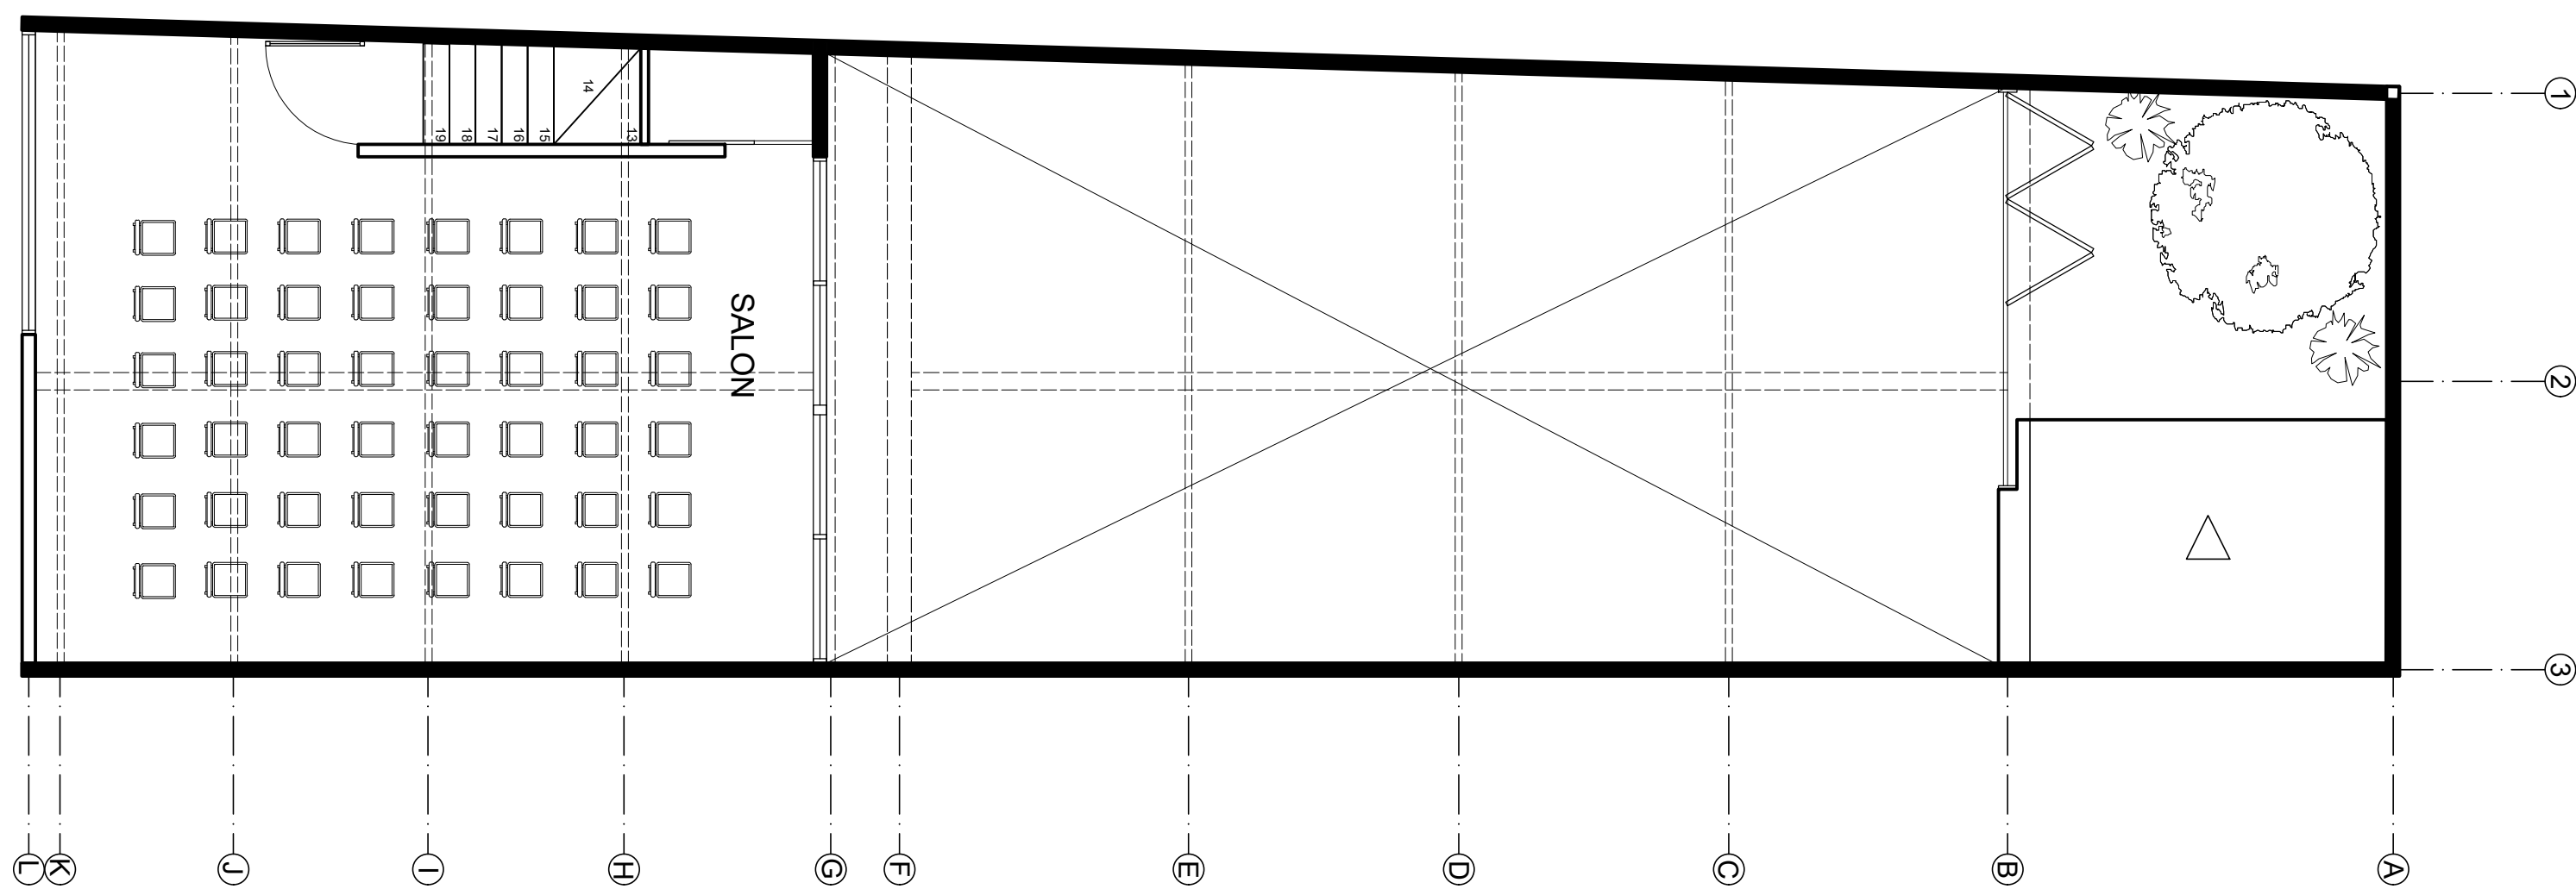

S PISO +3.20 Esc 1:75

| | |
|-----------------|----------|
| Salon Principal | 106.8 m2 |
| Salon 2 piso | 57 m2 |
| Local comercial | 16 m2 |
| Baño local | 1.9 m2 |
| Oficina | 8 m2 |
| Baño oficina | 1.8 m2 |
| Cocina | 4 m2 |
| Baños (un) | 1.9 m2 |
| Patio | 19.3 m2 |

Areas

Consultorio de
Arquitectura e
Ingenieria


Universidad de Ibagué

Proyecto
JAC Comuna 6

Elaboró
Arq. Eduardo Peñaloza
Est. Laura Medina

Contiene
Plantas Esc 1:75
Cubiertas Esc 1:75
Sección N-S Esc 1:50

| | |
|------------|---|
| Fecha | 1 |
| 26/01/2023 | 1 |

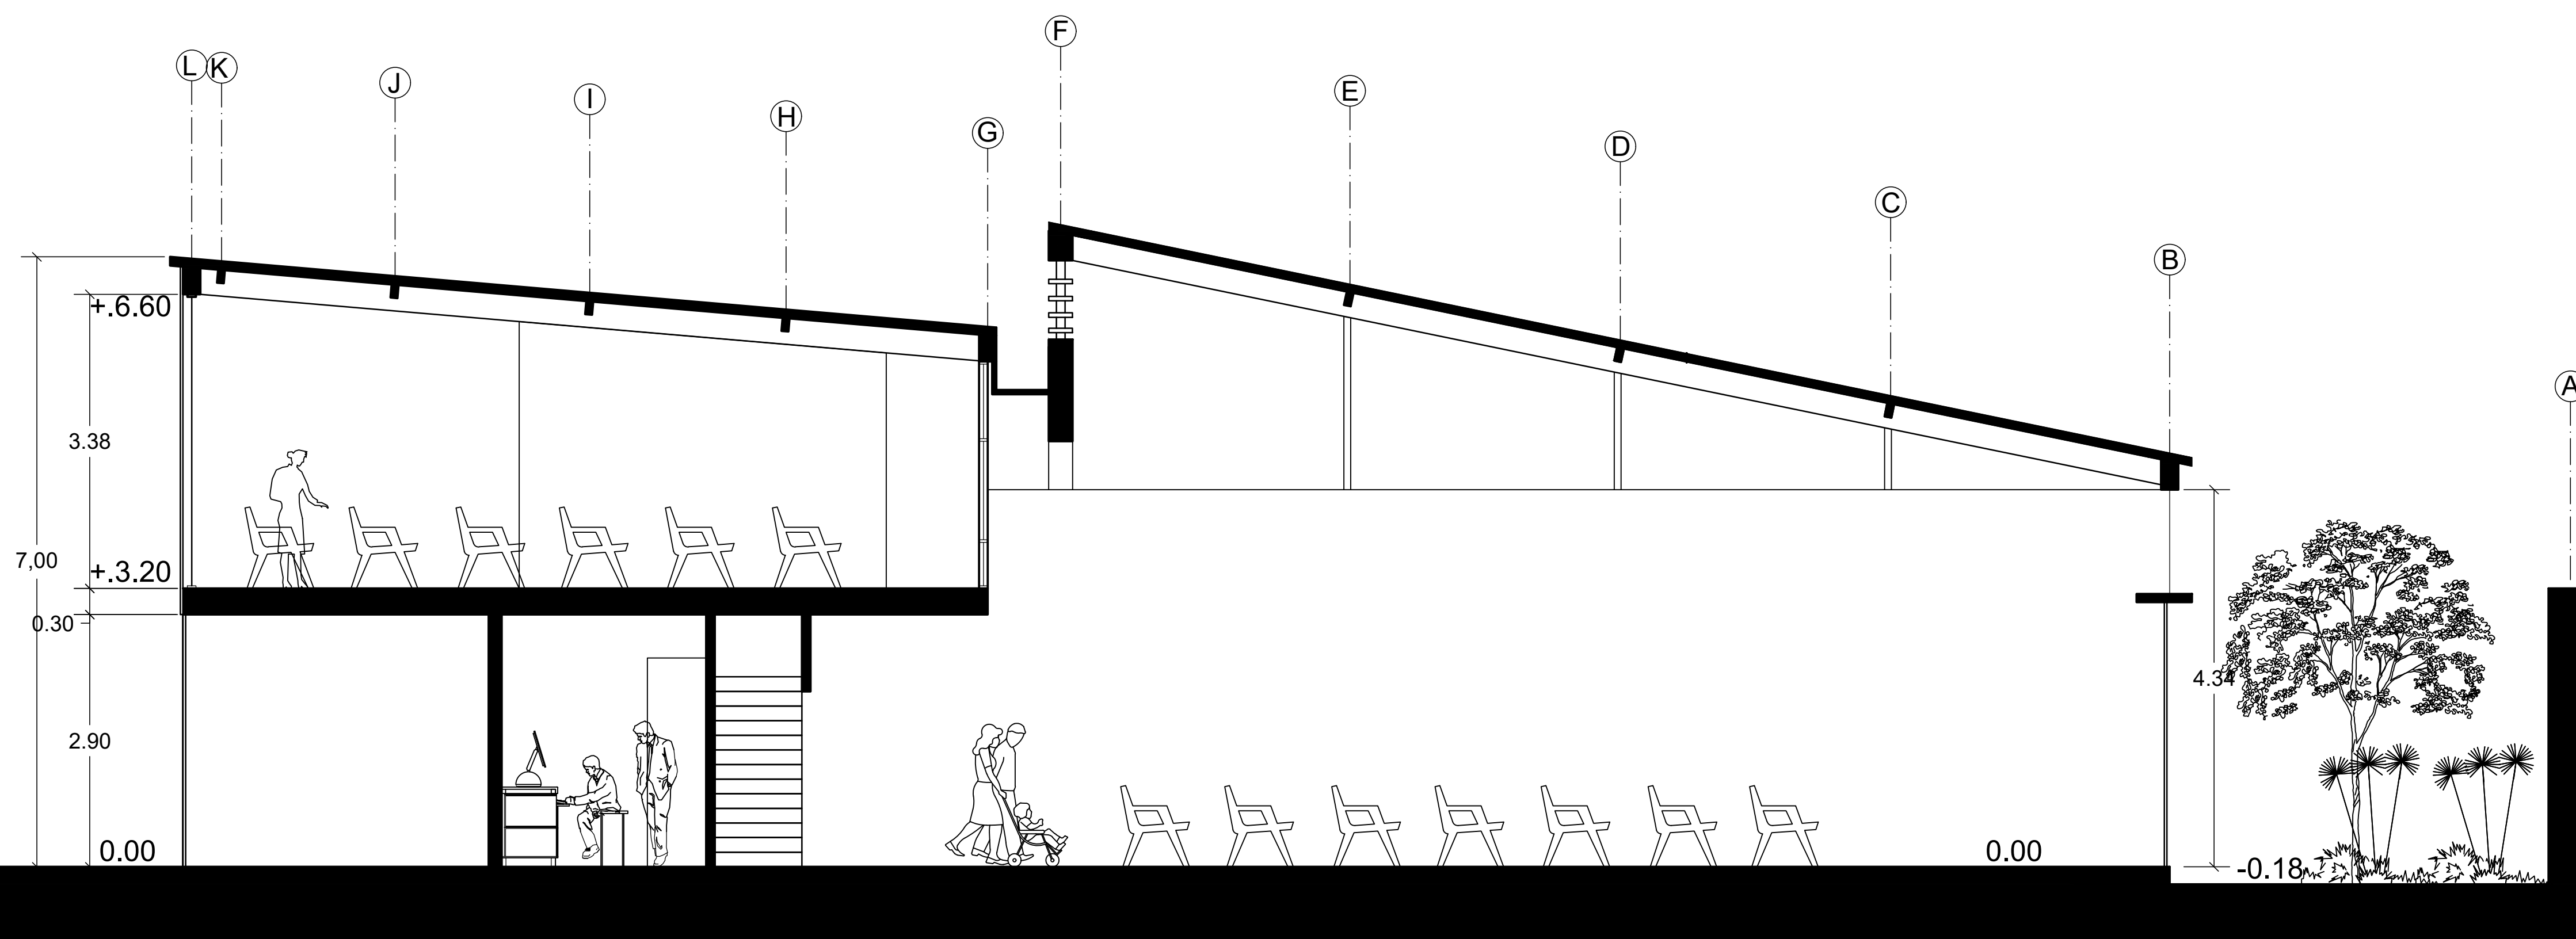

PL TECHOS Esc 1:75